






Objekt: 1085 Haldenstrasse 47 Emmenbrücke  
1.Obergeschoss

4 1/2 ZIMMERWOHNUNG  
NWF 95.7 m<sup>2</sup>  
1.OG 1085 410 020

2 1/2 ZIMMERWOHNUNG  
NWF 64.8 m<sup>2</sup>  
1.OG 1085 410 030

2 1/2 ZIMMERWOHNUNG  
NWF 64.7 m<sup>2</sup>  
1.OG 1085 410 040

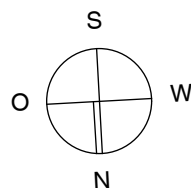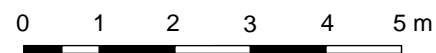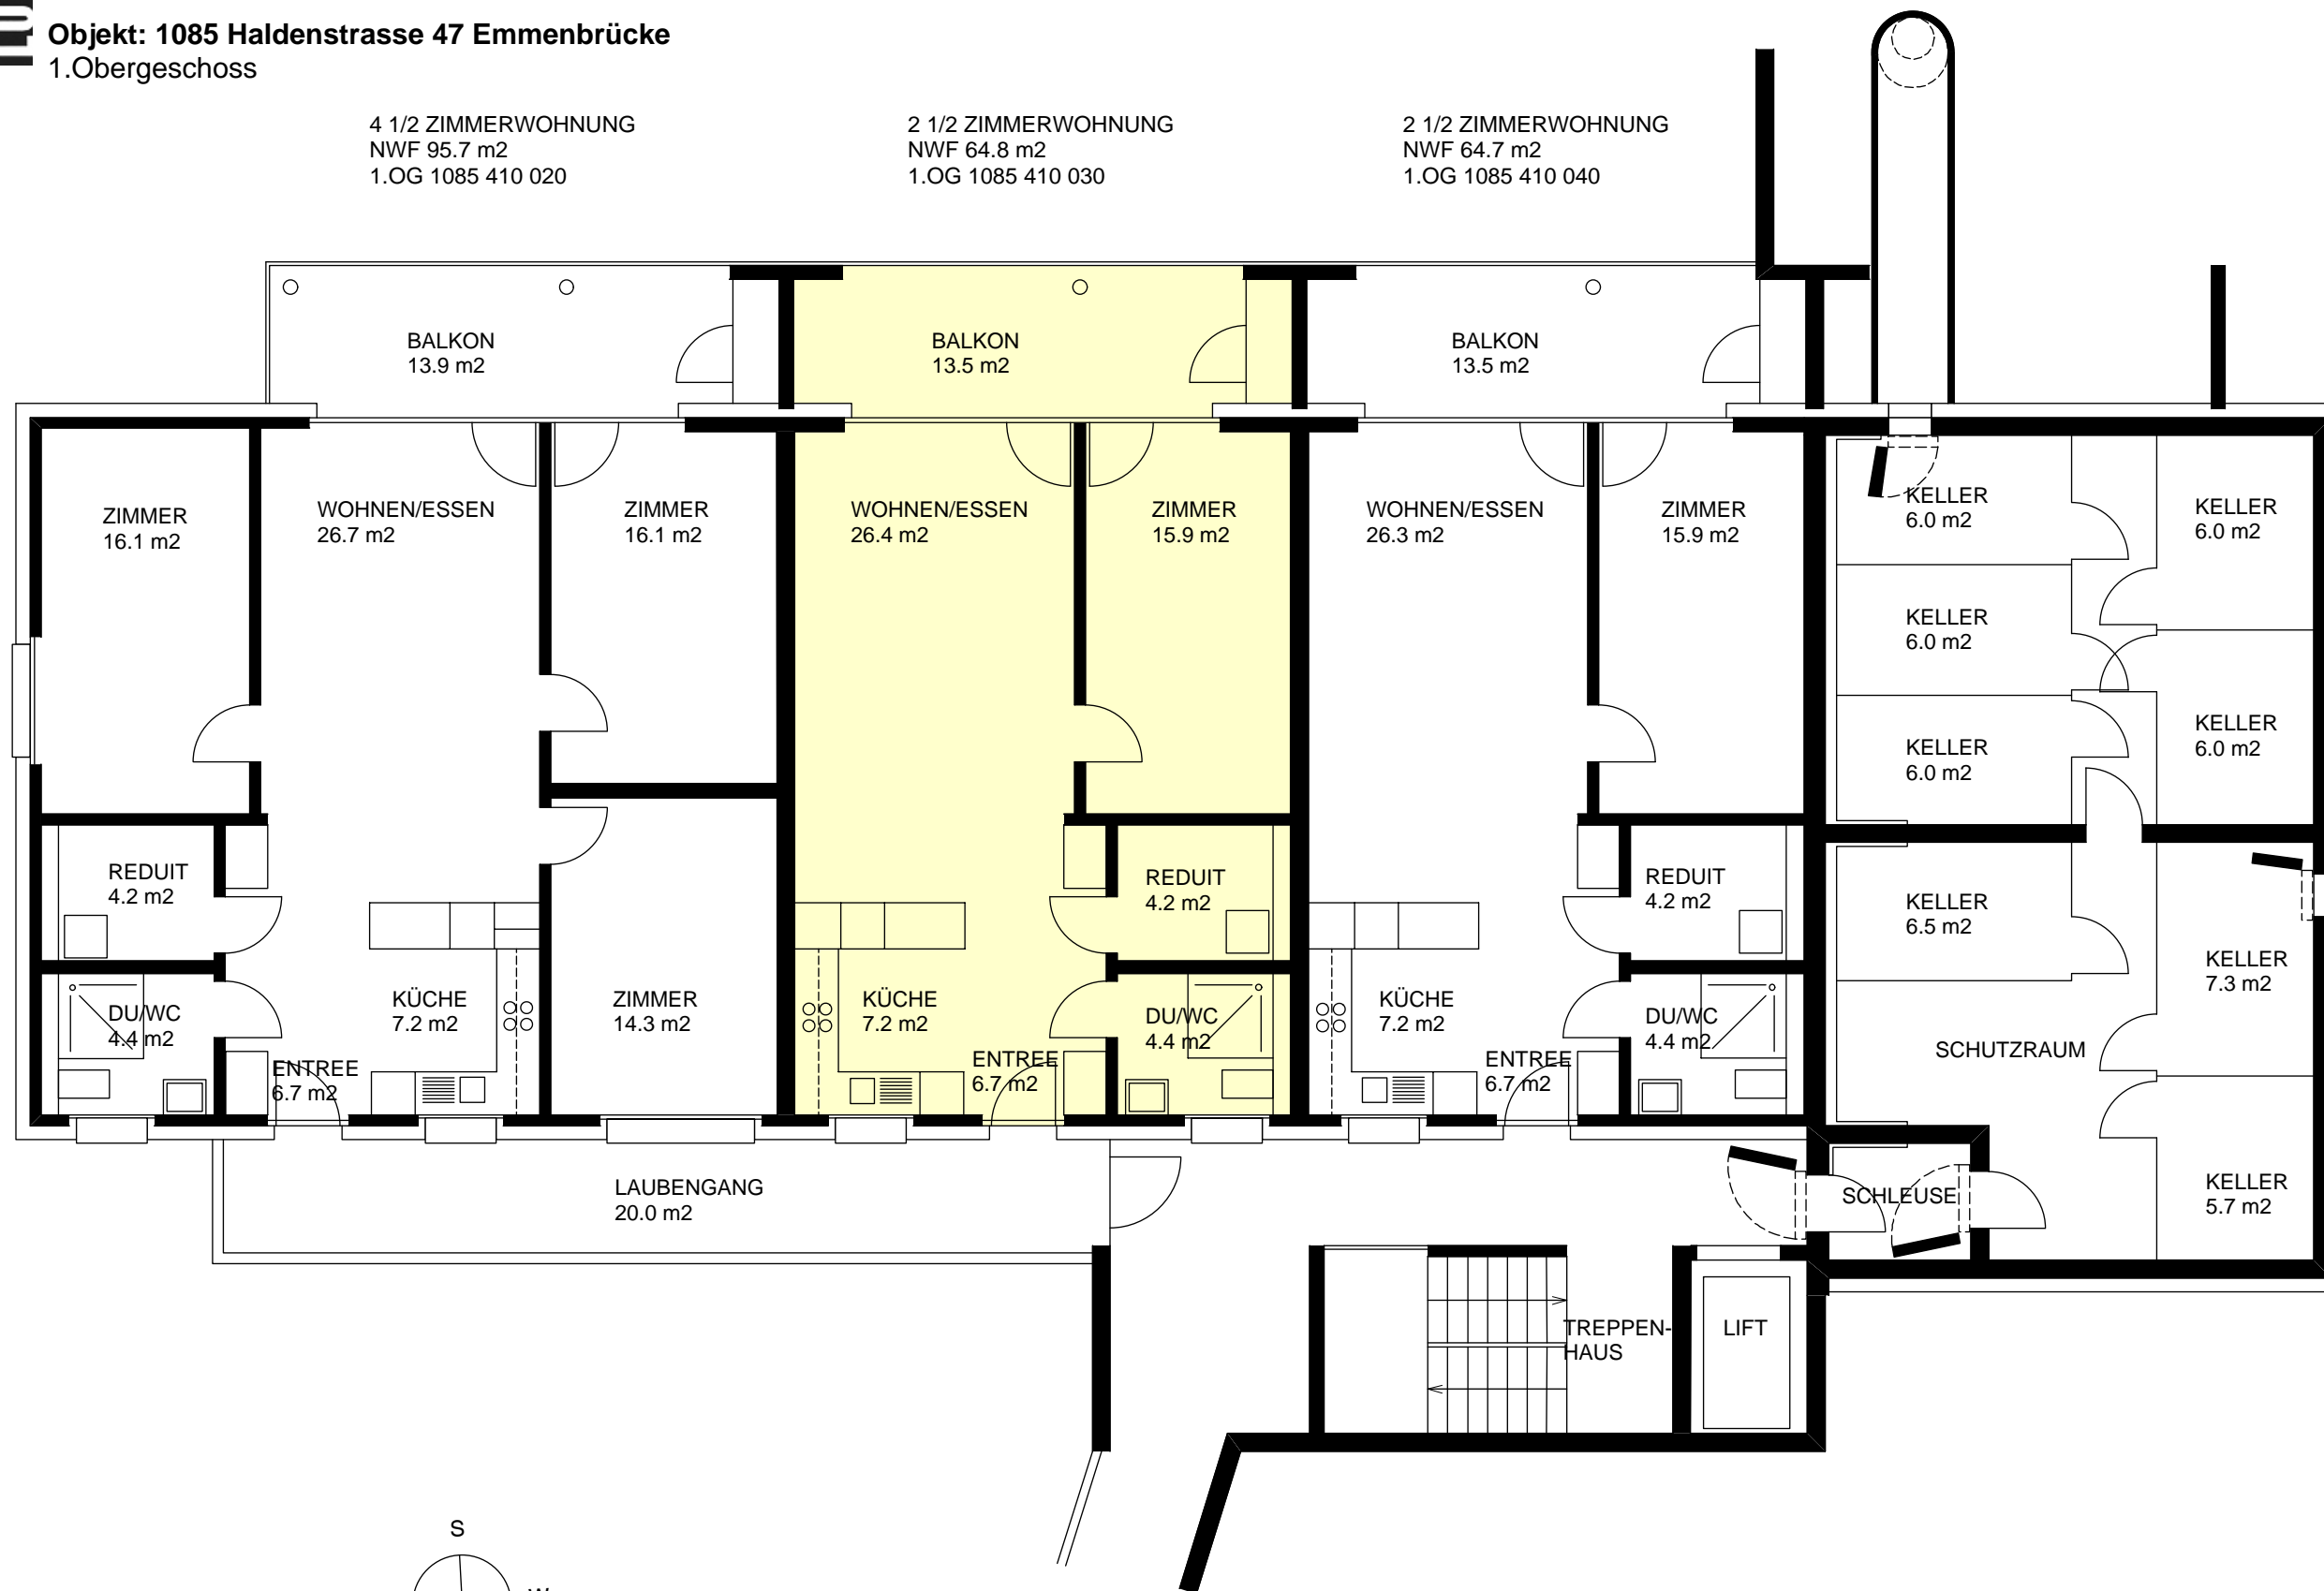

ANGABEN OHNE GEWÄHR. ÄNDERUNGEN UND IRRTUM VORBEHALTEN

KÜ  
000