




Objekt: 1085 Haldenstrasse 47 Emmenbrücke  
4.Obergeschoss


3 1/2 ZIMMERWOHNUNG  
NWF 87.7 m<sup>2</sup>  
4.OG 1085 440 130

2 1/2 ZIMMERWOHNUNG  
NWF 64.7 m<sup>2</sup>  
4.OG 1085 440 140

2 1/2 ZIMMERWOHNUNG  
NWF 64.1 m<sup>2</sup>  
4.OG 1085 440 150

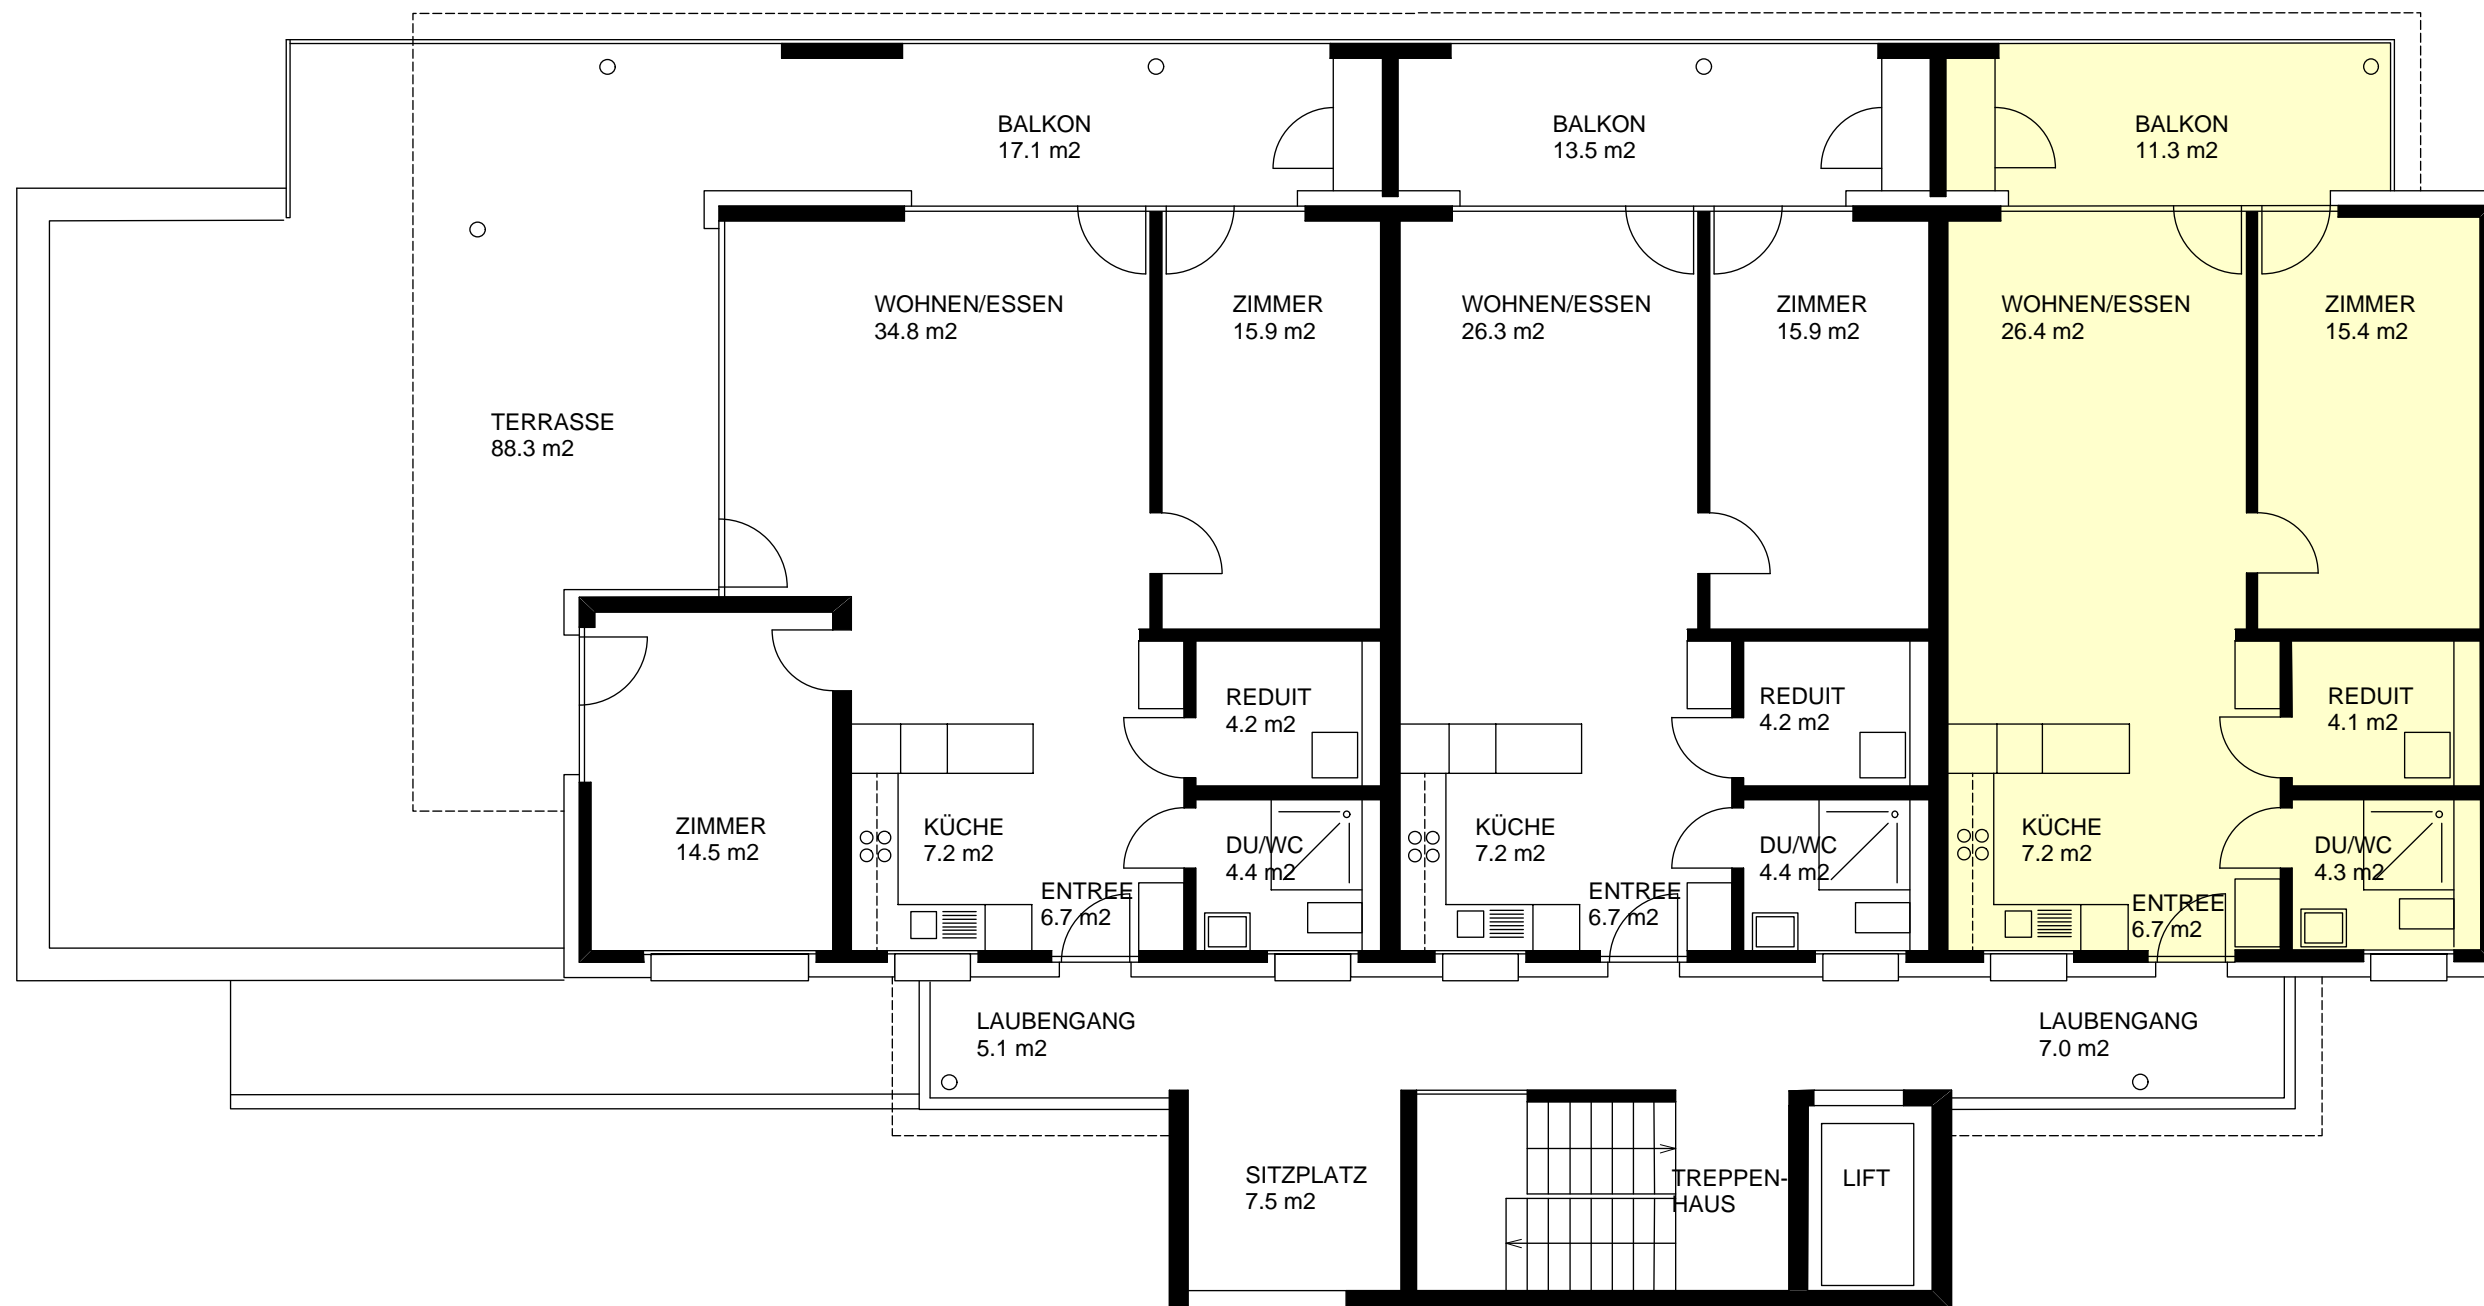

0 1 2 3 4 5 m

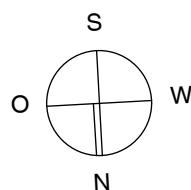

ANGABEN OHNE GEWÄHR. ÄNDERUNGEN UND IRRTUM VORBEHALTEN

KÜ  
000